

COMUNE DI MONTEBELLO DELLA BATTAGLIA

COMUNE DI VOGHERA


COMUNE DI TORRAZZA COSTE

COMUNE DI RETORBIDO

COMUNE DI TORRAZZA COSTE

LEGENDA

	SIMBOLO	CODICE	EDIFICIO	UBICAZIONE VIABILISTICA	GEORIFERIMENTO
AREE DI ATTESA E SMISTAMENTO		AAT1	Area antistante Palazzo Comunale	Via Umberto I	44.96331 N; 9.05823 E
		AAT2	Piazzale Casa dell'Acqua	Via IV Novembre	44.96527 N; 9.05606 E
		AAT3	Parcheggio	Via Borgo - Fraz. Mondodone	44.94569 N; 9.07198 E
		AAT4	Piazza / Parcheggio	P.zza Cavour - Fraz. Buffalora	44.96174 N; 9.07905 E
		AAT5	Parco delle Rimembranze	Via Roma, 40	44.96570 N; 9.06013 E
AREE DI ACCOGLIENZA E RICOVERO		AAR1 (ACT1)	Campo sportivo Comunale (Area campo tendato 1)	SP 33 - Via Voghera, 8	44.98104 N; 9.06660 E
		AAR2	Locali comunali	Via Roma, 36	44.96538 N; 9.06003 E
		AAR3	Scuola dell'infanzia	Via Roma, 38	44.96554 N; 9.06014 E
AREE DI AMMASSAMENTO		AAM1	Parcheggio "Sorelle Ramonda"	SP1 - Via Strada Nuova	44.97851 N; 9.06421 E
ELISUPERFICI		ES1	Campo sportivo Comunale (è da considerarsi NON OPERATIVA qualora nella stessa area sia impiantato un campo tendato o l'area di ammassamento dei soccorritori)	SP 33 - Via Voghera, 8	44.98104 N; 9.06660 E
		ES2	Elisuperficie AIB	Fraz. Mondodone	44.94055 N; 9.07179 E
EDIFICIO STRATEGICO		STR1	Palazzo Comunale	Via Umberto I, 15	44.96312 N; 9.05836 E

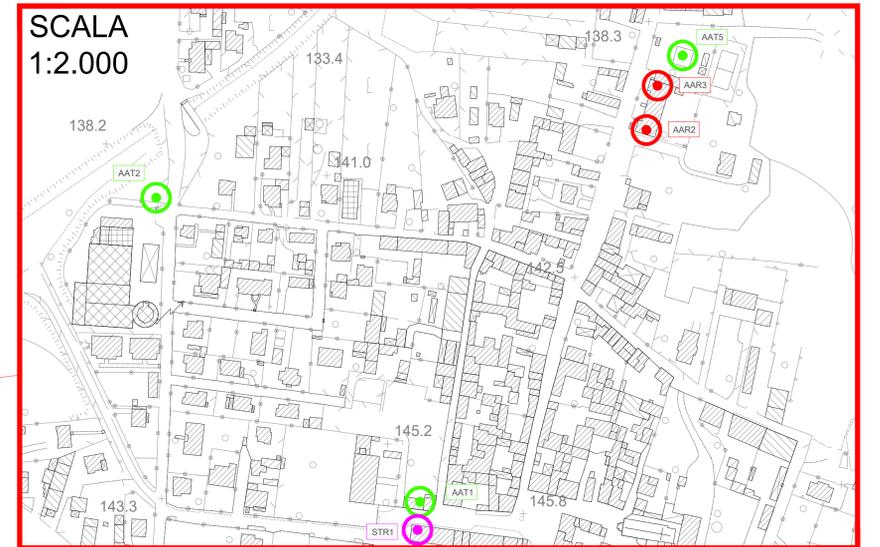

Comune di
CODEVILLA
Provincia di Pavia

Piano Comunale di Protezione Civile
D.Lgs.01/2018, art.18

Il Sindaco Dott. Marco Pietro Dapiaggi	Responsabile Ufficio Tecnico Arch. Clara Nobile	Referente Operativo Comunale Geom. Marco Feltri	Coordinatore GCVPC Sig. Ruffino Pietro
--	---	---	--

Titolo elaborato: Carta di sintesi: aree e strutture destinabili all'emergenza			Data: Dicembre 2023
Descrizione: Geolocalizzazione aree e strutture destinabili all'emergenza		Scala: 1:10.000 1:2.000	Tavola: 7
Emissione Ing. Roberta Dondi	Verifica Dott. Andrea Bruni	Approvazione Dott. Andrea Bruni	Cartografia Ing. Roberta Dondi
Revisori			
Descrizione			

zerouno S.O.S. A. Bruni & C.

SEDE LEGALE E OPERATIVA
Via Anselmo Dall'Orto, 58 - 27022 CASORATE PRIMO (PV) - ITALIA
P.IVA 02291710180 - REA PV261668
Tel +39 347 4307884 - Fax +39 382 482824
www.zerounos.it info@zerounos.it