

**Legenda**

Confine comunale

**CLASSI DI FATTIBILITA' GEOLOGICA**

**DESCRIZIONE**

**I** - Aree pianeggianti che non presentano particolari limitazioni all'utilizzo a scopi edificatori e/o alla modifica della destinazione d'uso dei terreni e per le quali deve essere direttamente applicato quanto prescritto dalle NTC

**IIA** - Aree pianeggianti con modeste limitazioni all'utilizzo a scopi edificatori e/o alla modifica della destinazione d'uso dei terreni e per le quali devono essere applicate le prescrizioni delle NTC

**IIB** - Aree pianeggianti o subpianeggianti costituite da colate di sedimenti a componente limosa prevalente di spessore plurimetrico con modeste limitazioni all'utilizzo a scopi edificatori e/o alla modifica della destinazione d'uso dei terreni per le quali oltre alle prescrizioni delle NTC devono essere verificati i possibili cedimenti

**IIIA** - Aree con pendenza minore di 10°-15° e coltre eluvio-colluviale di spessore metrico dove l'assetto morfologico e idrogeologico potrebbe inoltre limitare o vincolare la trasformazione d'uso del suolo in senso edificatorio e infrastrutturale

**IIIB** - Aree non urbanizzate con pendenza di 15°-20° nella maggior parte a bosco o a vigneto, dove il substrato roccioso è sub-affiorante o è ricoperto da una coltre detritica di non eccessivo spessore

**IIIC** - Aree produttive dismesse dove vi potrebbe essere stata un'alterazione dello stato qualitativo delle matrici ambientali suolo, sottosuolo e acque e area ex Tecof dove è stata attuata una bonifica ambientale

**IIID** - Cava dismessa ritombata "Castagnola 1 R1514/a/PV" sulla quale è presente un'attività produttiva e porzione sud, attualmente ad uso agricolo, della cava dismessa "castagnola 2 R1515/a/PV" (denominazioni e sigle con cui vengono identificate nel catasto delle cave attive e cessate della Regione Lombardia)

**IIIE** - Zona di influenza della porzione della cava dismessa castagnola 2 r1515/a/pv inserita in classe di fattibilità iv (sottoclasse ivd) costituita dalla fascia esterna al ciglio superiore delle scarpate con ampiezza di 10-15 m

**IIIF** - Aree allagate in occasione di eventi meteorici eccezionali o allagabili con minore frequenza (indicativamente con tempi di ritorno superiori a 100 anni)

**IVA** - Aree individuate come frane attive Fa

**IVB** - Aree individuate come frane quiescenti Fq

**IVC** - Aree non incluse nella perimetrazione pai, cioè non identificate come frane attive fa o quiescenti fq, con pericolosità geomorfologica alta e zone acclivi con pendenza maggiore di 30°

**IVD** - Zona della ex cava dismessa castagnola 2 r1515/a/pv ad alta vulnerabilità idrogeologica per emergenza perenne o temporanea della falda acquifera

**IVE** - Fascia di rispetto idraulico di ampiezza 10 m del reticolo idrico principale RIP, ai sensi dall'art. 96 comma f) del Regio Decreto n°523 del 1904

**IVF** - Fascia di rispetto idraulico di ampiezza 10 m dei corsi d'acqua appartenenti al reticolo idrografico minore RIM di competenza comunale. In tale fascia valgono le disposizioni previste dall'art. 96 comma f) del Regio Decreto n°523 del 1904 analoghi a quelli indicati per la sottoclasse IVE

**SCENARIO - PSL**

**PSL**

Z1a


Z1b

Z1c

Z2a

Z4a

Z3b

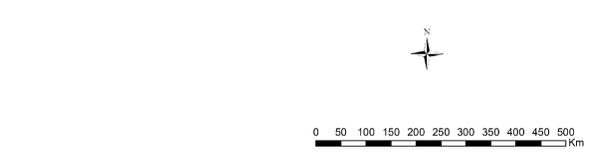


**AMBITI DI TRASFORMAZIONE RESIDENZIALE**

**AMBITI DI TRASFORMAZIONE PRODUTTIVI**

**AMBITO DI TRASFORMAZIONE COMMERCIALE**

**INFRASTRUTTURE VIARIE DI PREVISIONE**

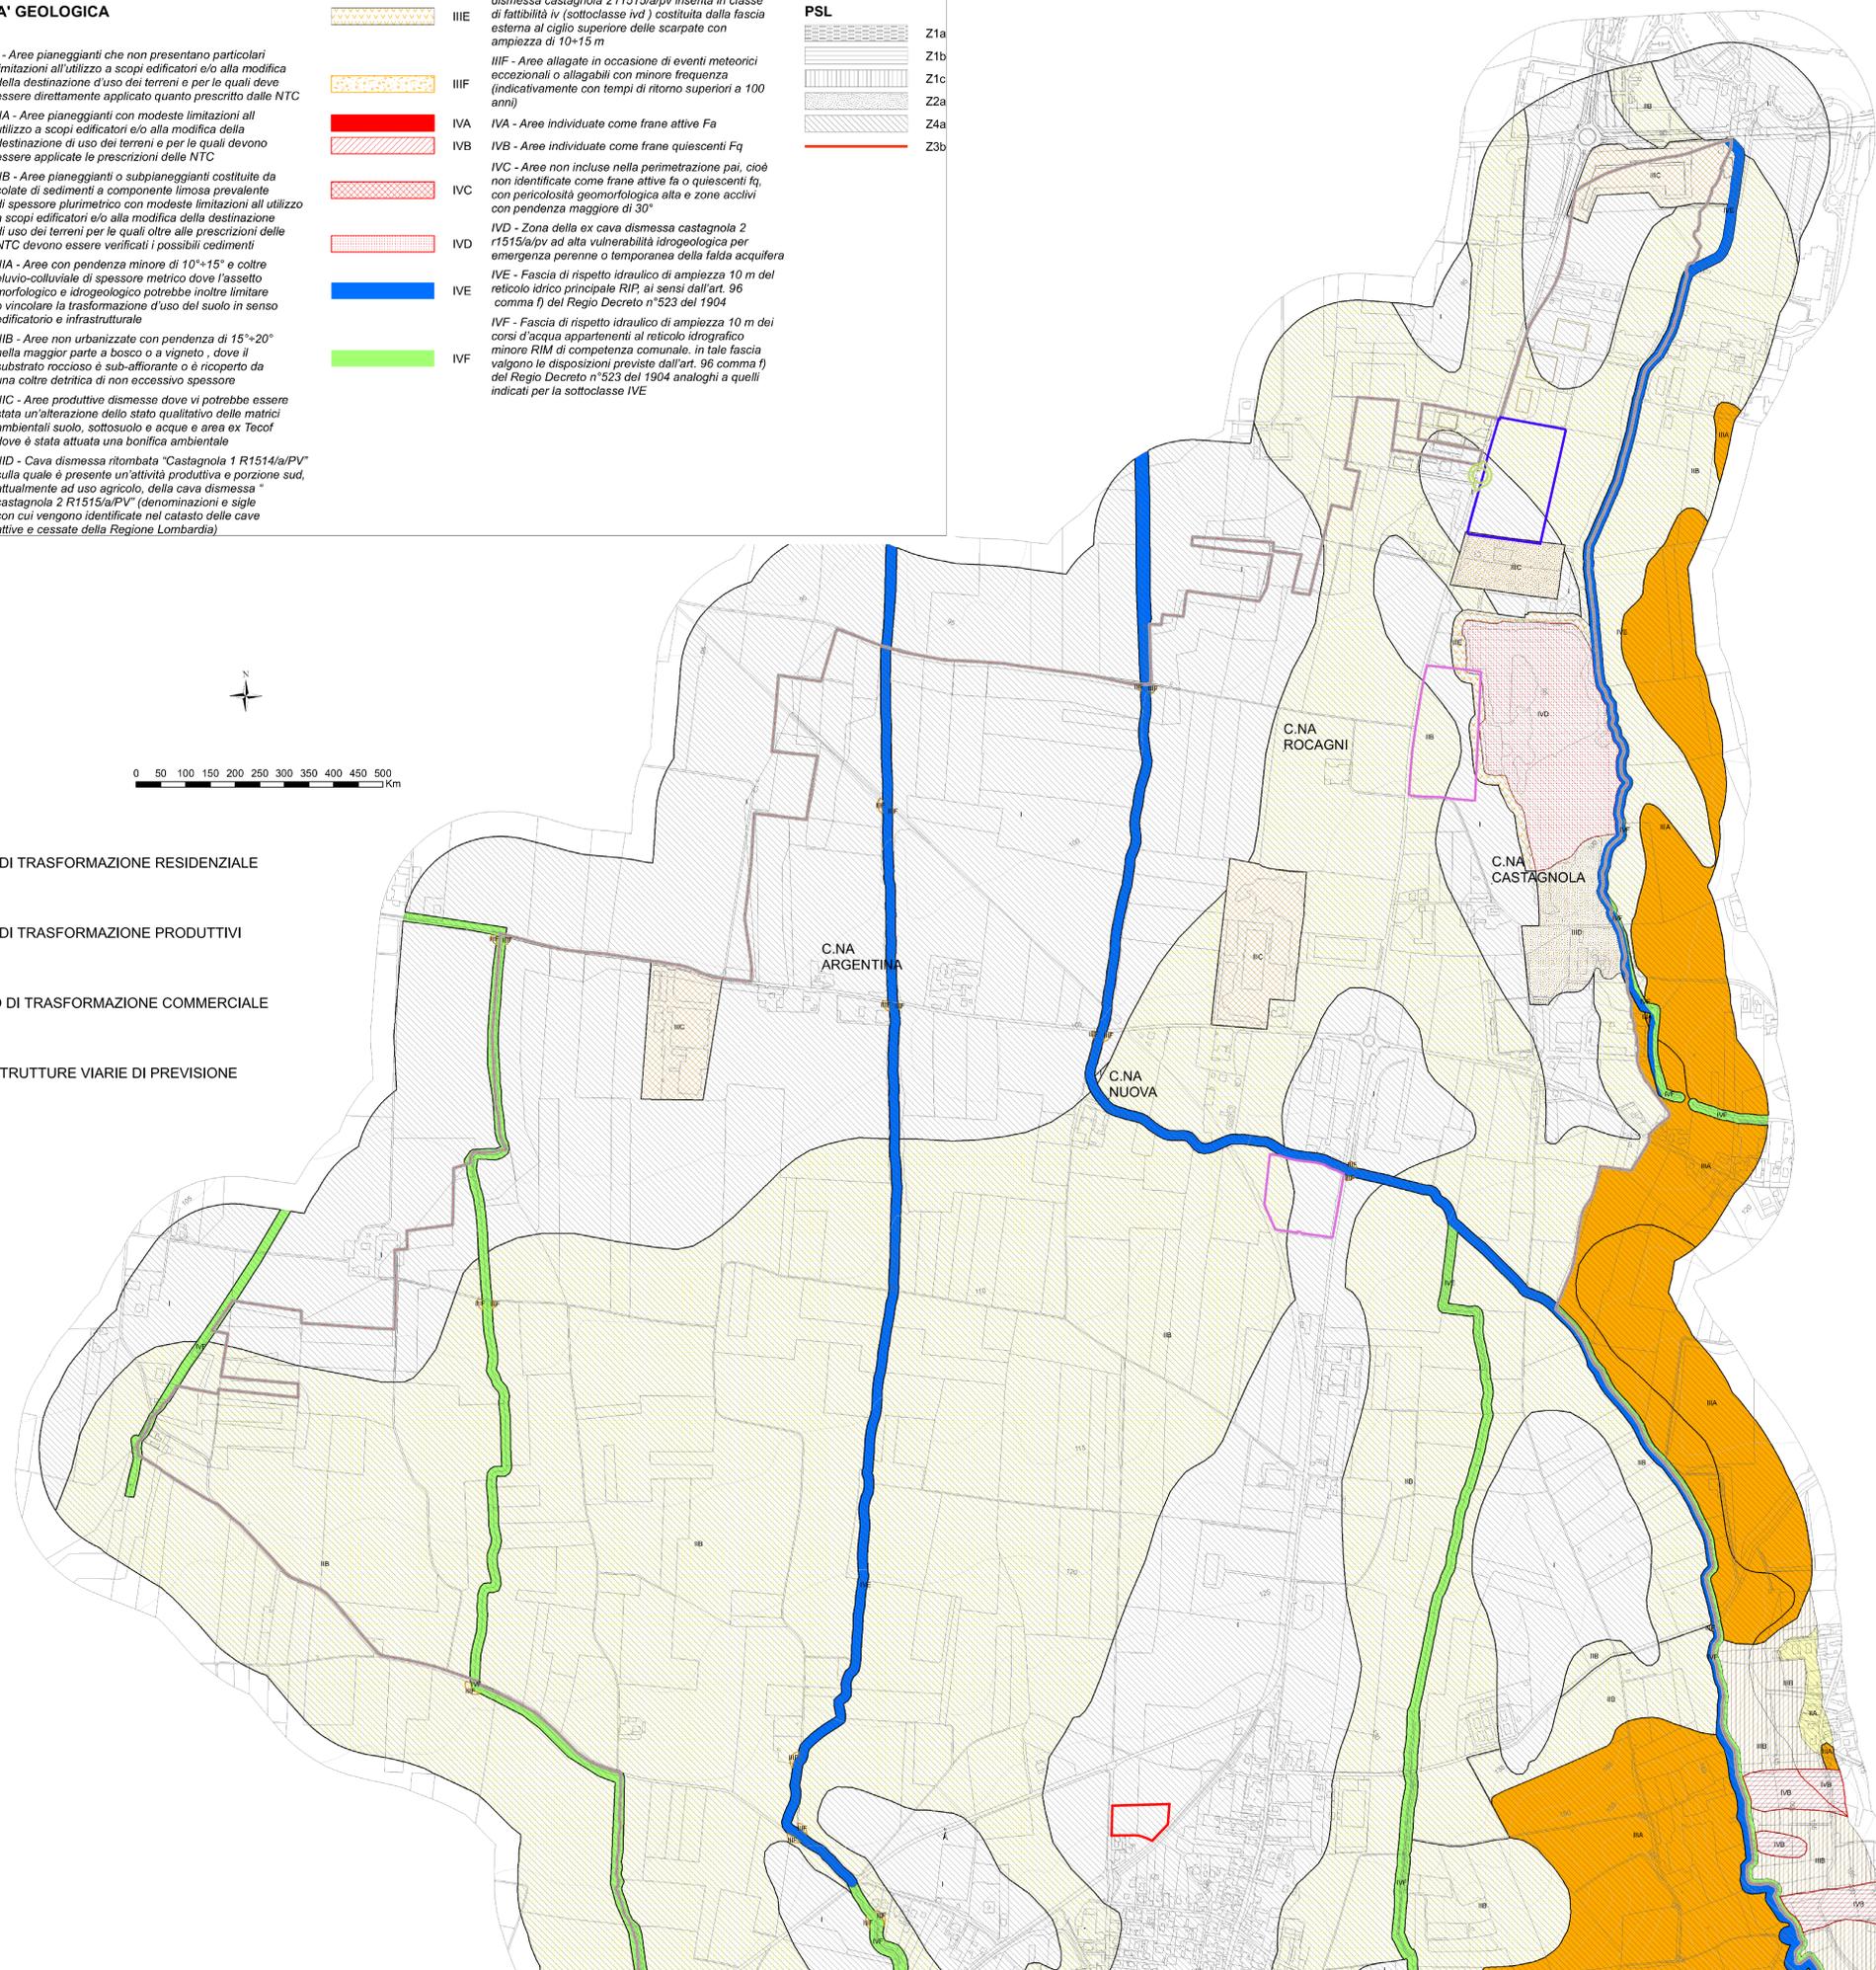

Sindaco  
dott. Marco Pietro Dapiaggi

Segretario comunale  
dott. Giovanni Genzo

Responsabile del procedimento  
arch. Clara Nobile

Estensore PGT

Progetto  
mBosi Territorio+Architettura srl

Via Emmeo 30 - 27058 Voghera (PV)  
Tel. 0321/20201 - Fax 0321/20202 - e-mail: mboosi@libero.it - P. IVA 02547010153 - REA SCIAA di Pavia 260109

Amministratore Unico: Dott. In Arch. Marco Bosì

Tecnici  
Dott. In Arch. Marco Bosì

Arch. Linda Pizzocaro

Variante Parziale PGT 2021  
Progettisti incaricati  
Pianificazione urbanistica  
arch. Cristiano Carlo Alberti  
piazzale Trieste 14 - 27049 Stradella (PV)  
e-mail: c.alberti@libero.it

Verifica di assoggettabilità VAS  
arch. Maria Teresa Grassi  
via A. Gramsci 35 - 27058 Voghera (PV)  
e-mail: mariateresa.grassi@iscali.it

Componente geologica del PGT  
dott. Geol. Marco Degliantoni  
Fr. S. Martino 26 - 27057 Varzi (PV)  
e-mail: mdegli@libero.it

**Comune di CODEVILLA**  
Provincia di Pavia

**PGT**

**DOCUMENTO DI PIANO**  
Art. 10 bis Legge Regionale 11 marzo 2005, n. 12 - Legge per il governo del territorio

**VARIANTE PARZIALE 2021**

OGGETTO  
**SINTESI DELLE PREVISIONI DI PIANO E FATTIBILITA' GEOLOGICA**  
VARIATA

DATA	SCALA	TAVOLA
LUGLIO 2021	1:5'000	DdP 02a

**PIANO DI GOVERNO DEL TERRITORIO**  
Regionale 11 marzo 2005, n. 12 - Legge per il governo del territorio